


| PARCELA                                    | SUPERFICIE TOTAL (M2) | SERVIDUMBRE D.P.H ARROYO MADRE (m2) | SUPERFICIE NETA (M2) |
|--|-----------------------|-------------------------------------|----------------------|
| A  | 672,92                | 91,13                               | 581,79               |
| B  | 672,92                | 77,25                               | 595,67               |
| C  | 672,92                | 75,88                               | 597,04               |
| D  | 466,96                | 52,54                               | 414,42               |
| <b>SUPERFICIE TOTAL PARCELAS ORDENADAS</b> | <b>2.485,72</b>       | <b>296,81</b>                       | <b>2.188,91</b>      |
| <b>SUPERFICIES DE CESIÓN AL MUNICIPIO</b>  |                       |                                     |                      |
| C/ José María Herrera (vial+aparcamiento)  | 488,66                |                                     |                      |
| Zonas verdes                               | 185,62                |                                     |                      |
| <b>TOTAL ÁMBITO EDR-4</b>                  | <b>3.160,00</b>       |                                     |                      |

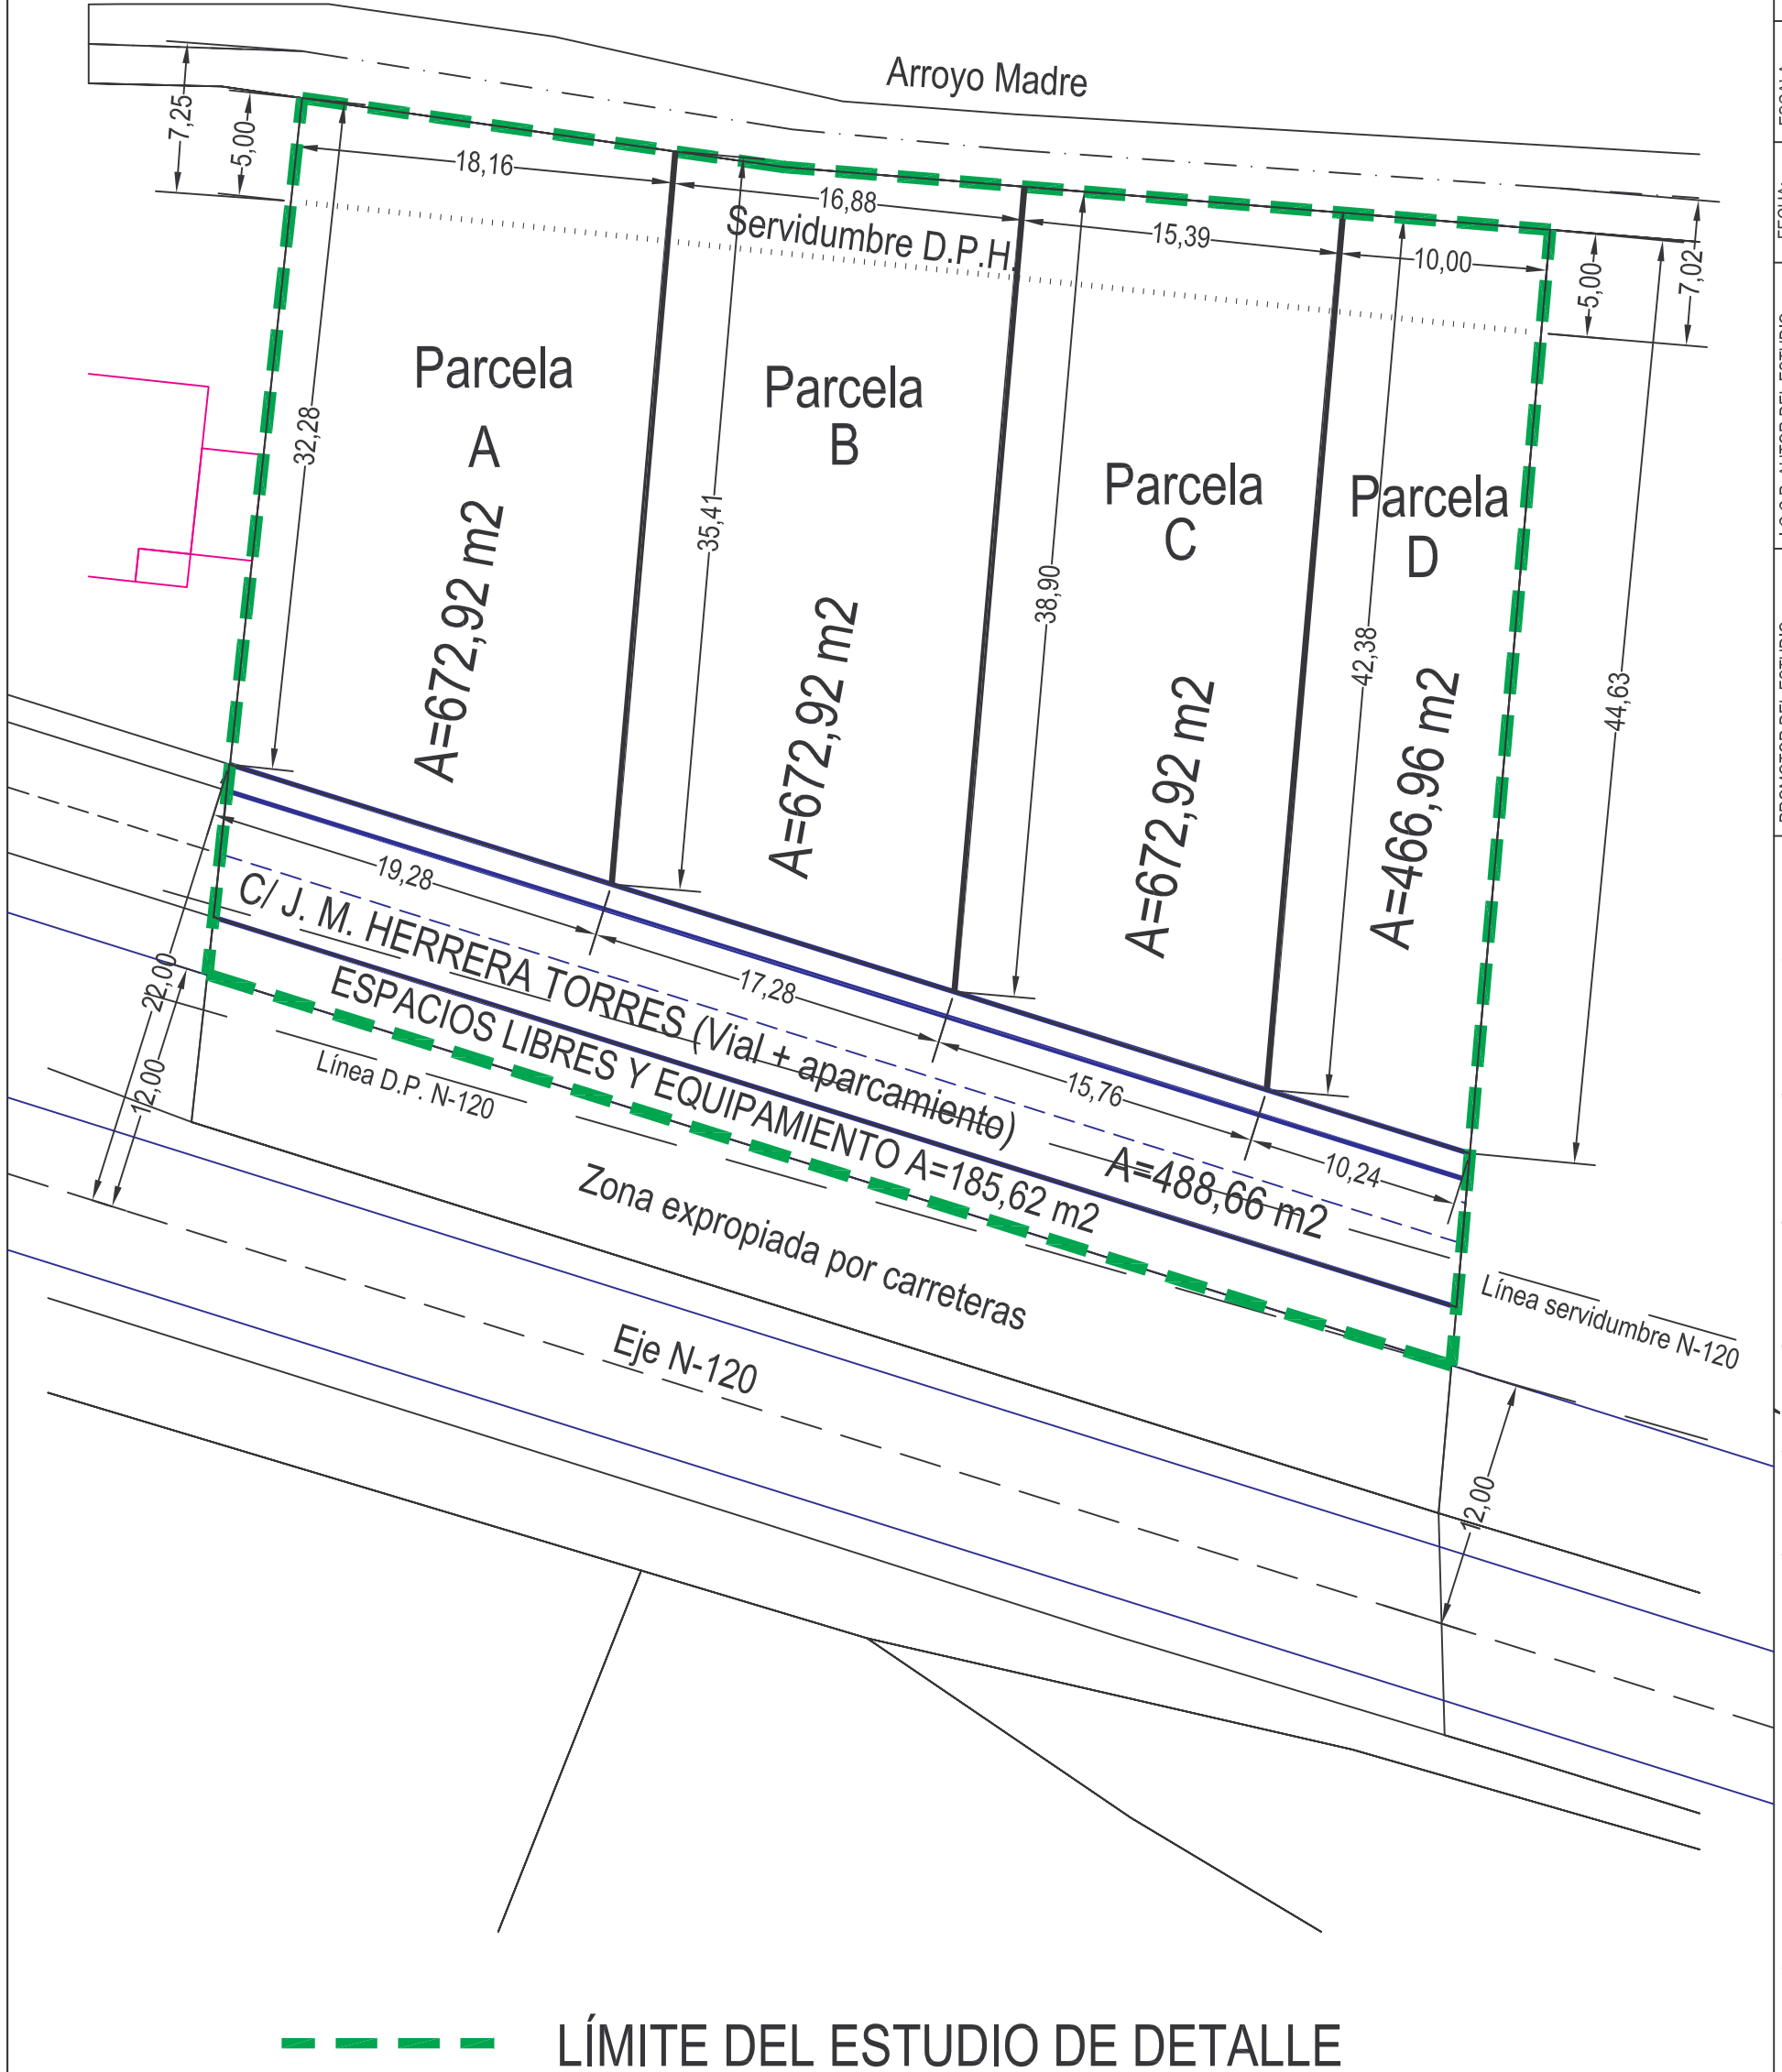

— — — — — LÍMITE DEL ESTUDIO DE DETALLE

|   |                          |                         |
|---|--------------------------|-------------------------|
| ESTUDIO DE DETALLE Y PARCELACIÓN (EDR-4). PARCELA N° 244,<br>POL. 503, DEL T. M. DE LAS QUINTANILLAS (BURGOS) | PROMOTOR DEL ESTUDIO     | ABILIO PALACIOS ÁLVARO  |
|   | I.C.P. AUTOR DEL ESTUDIO | SERGIO SÁNCHEZ GONZÁLEZ |
| FECHA:  | DICIEMBRE 2012           |                         |
| ESCALA:   | 1:300                    |                         |
| TÍTULO DEL PLANO:   | ORDENACIÓN Y GESTIÓN     |                         |
| N°:   | PO-1                     |                         |